





CASA SINGOLA
via Novis n. 40
Travagliato (BS) 25123

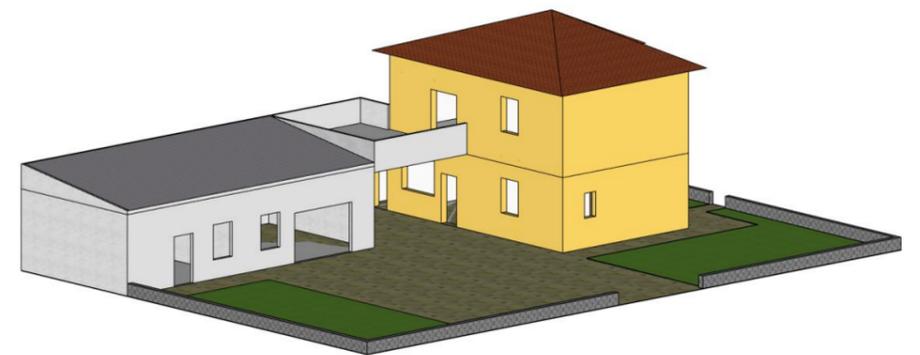

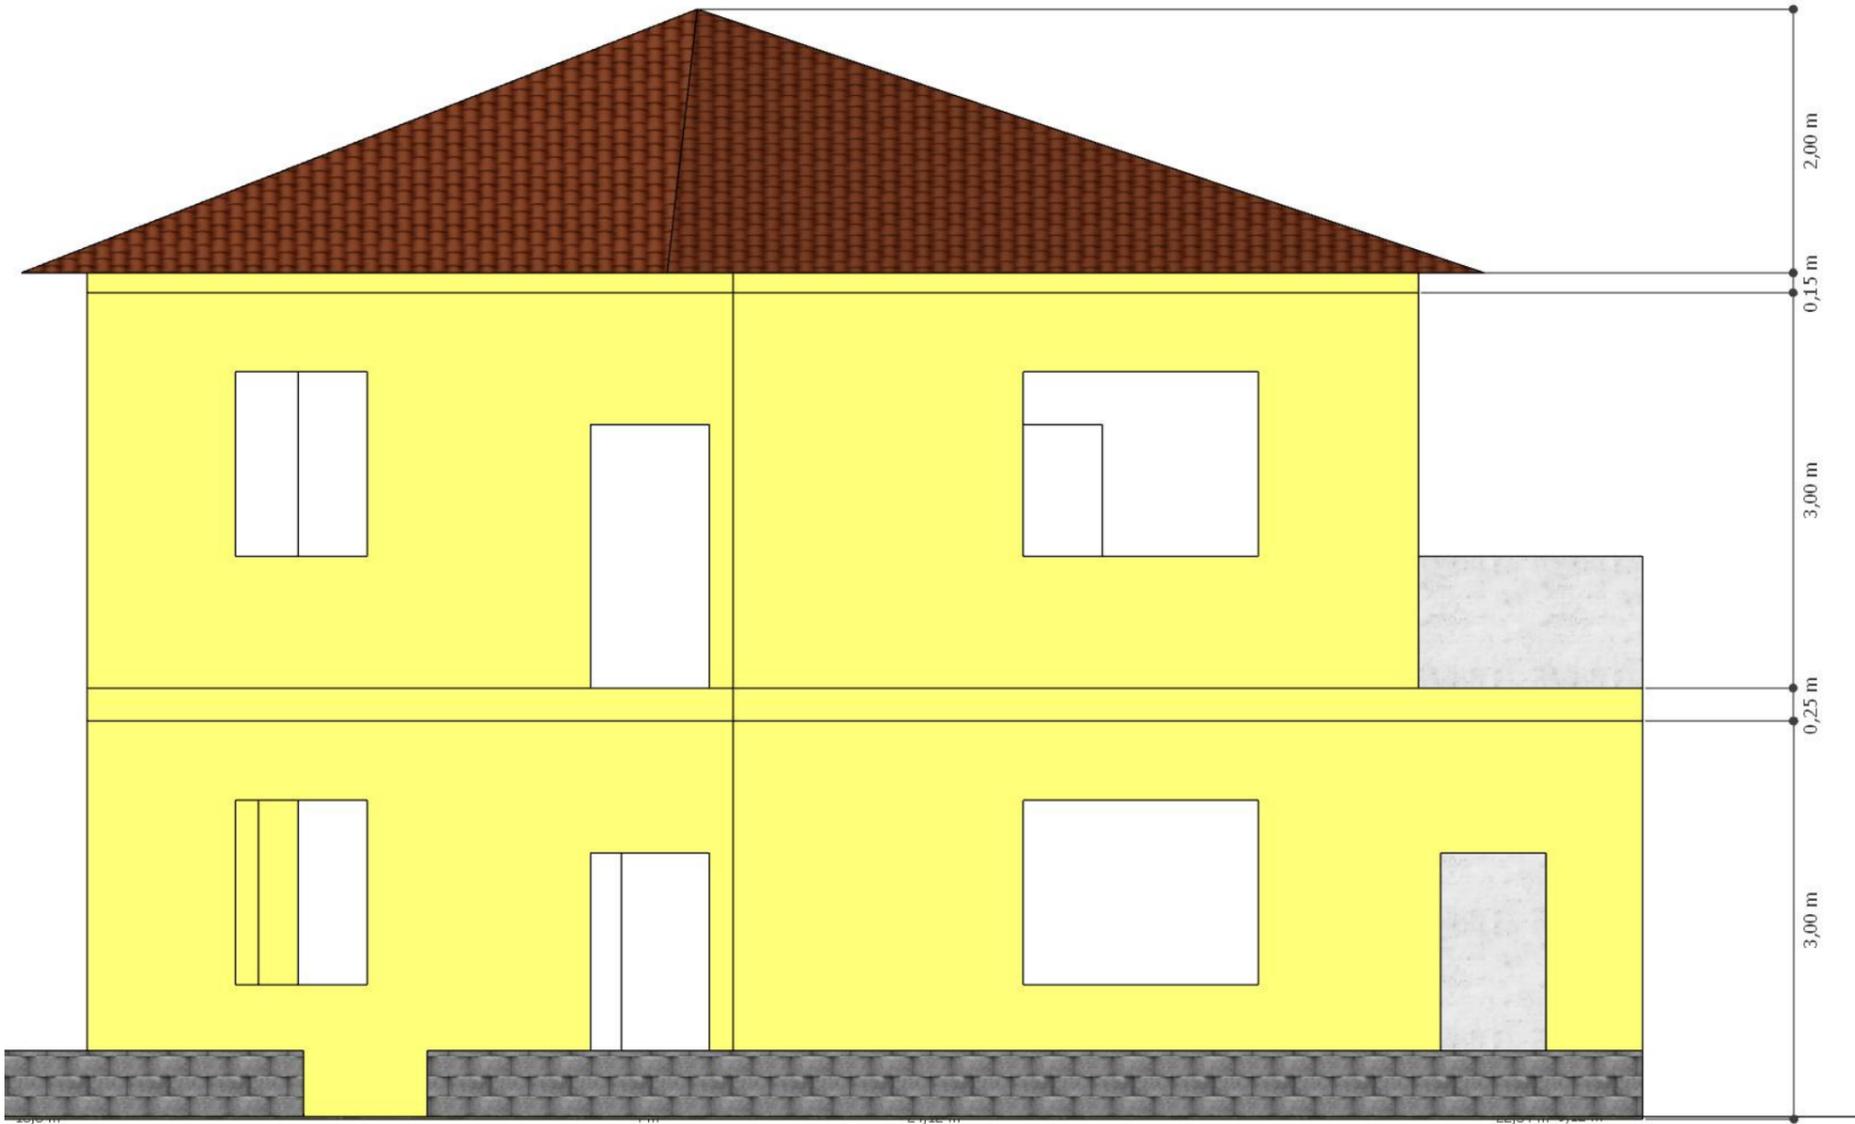

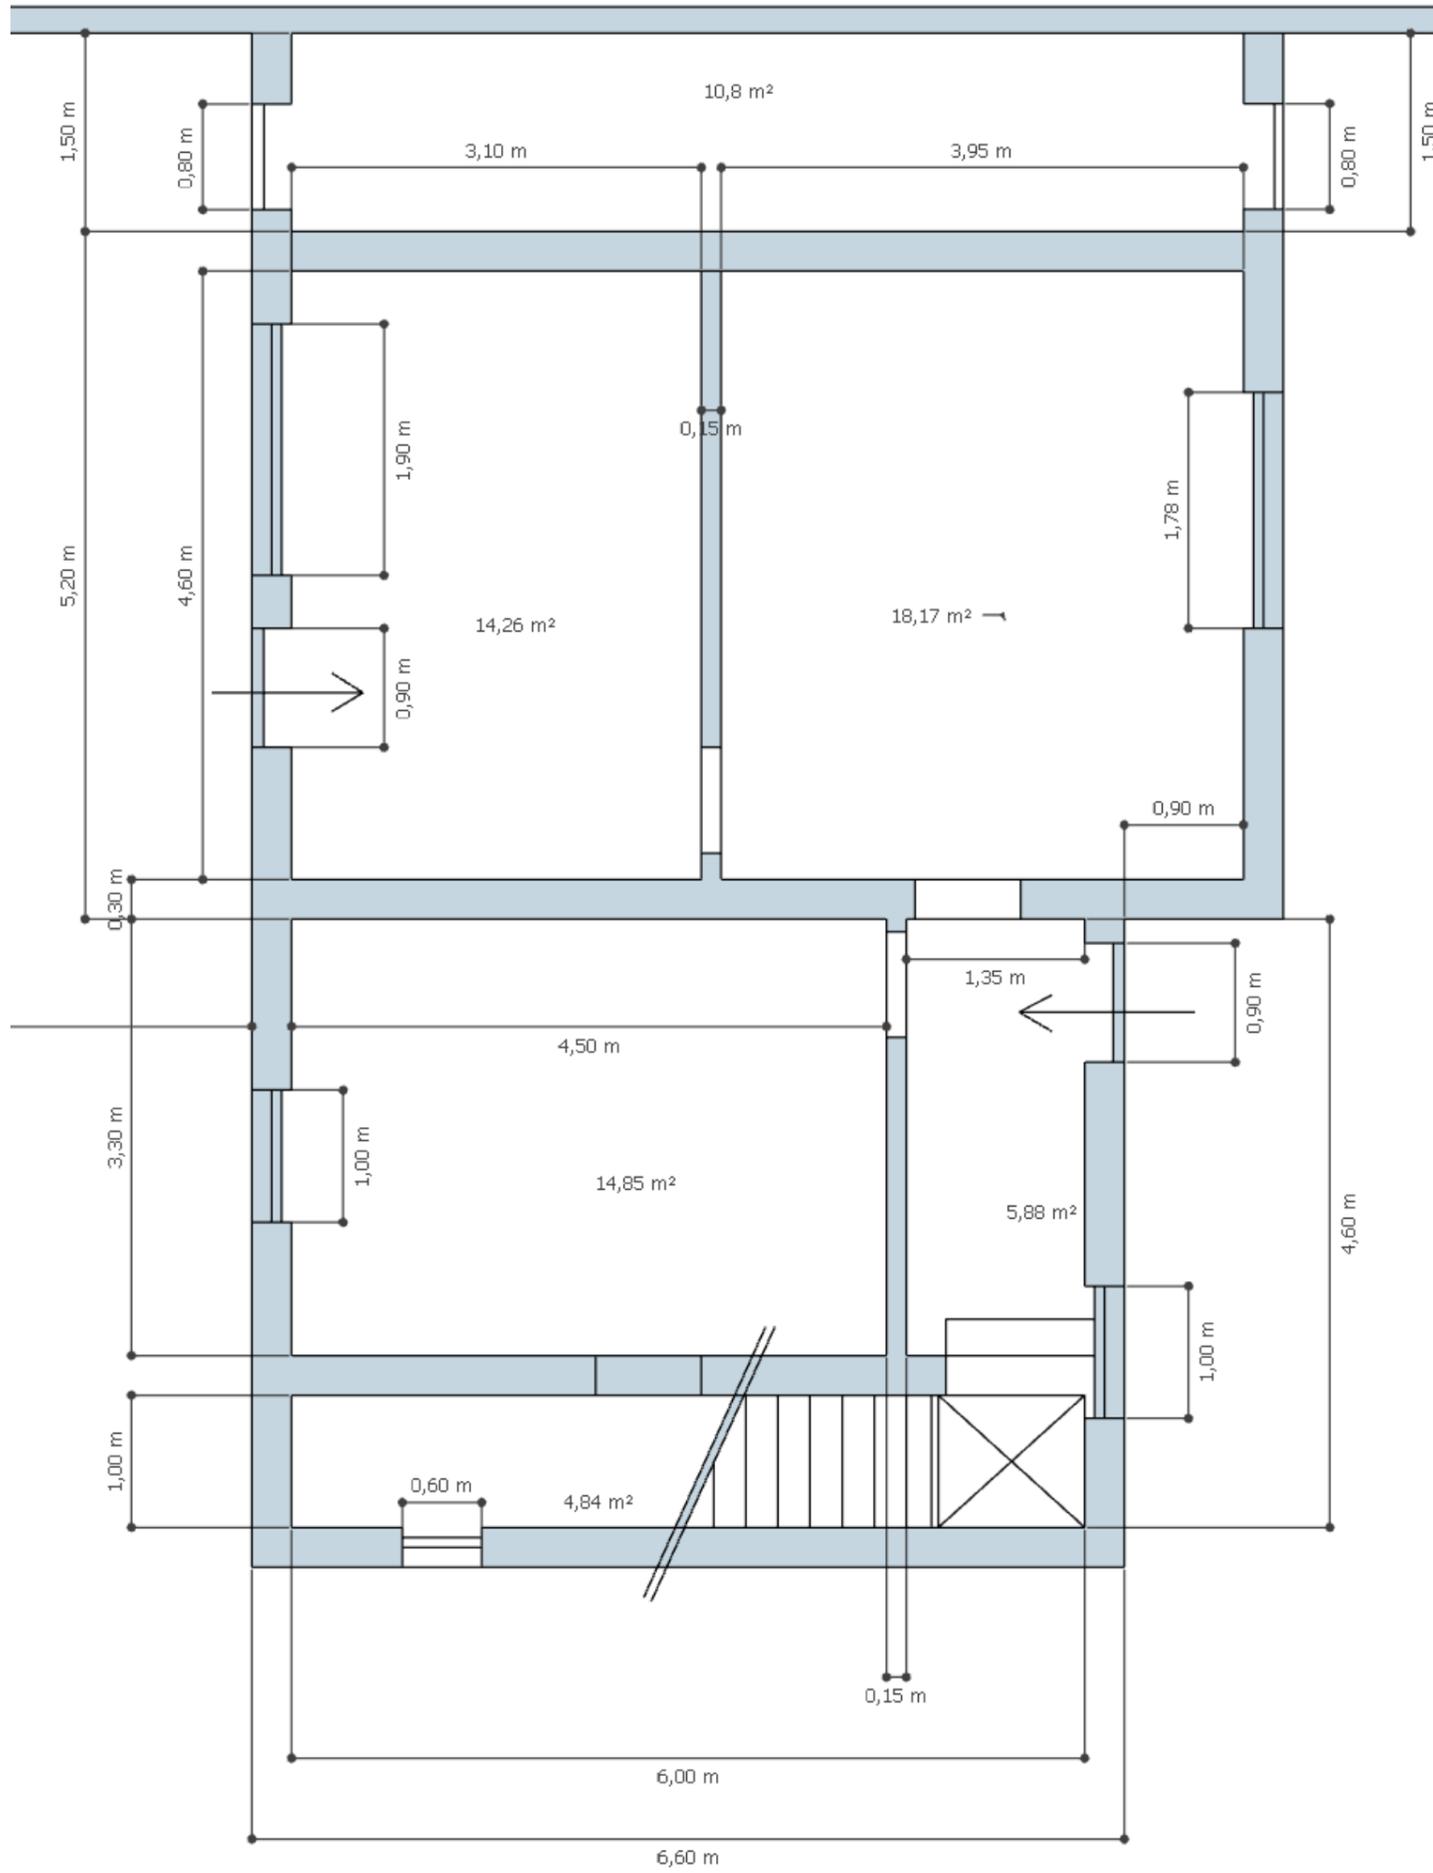

PIANO TERRA

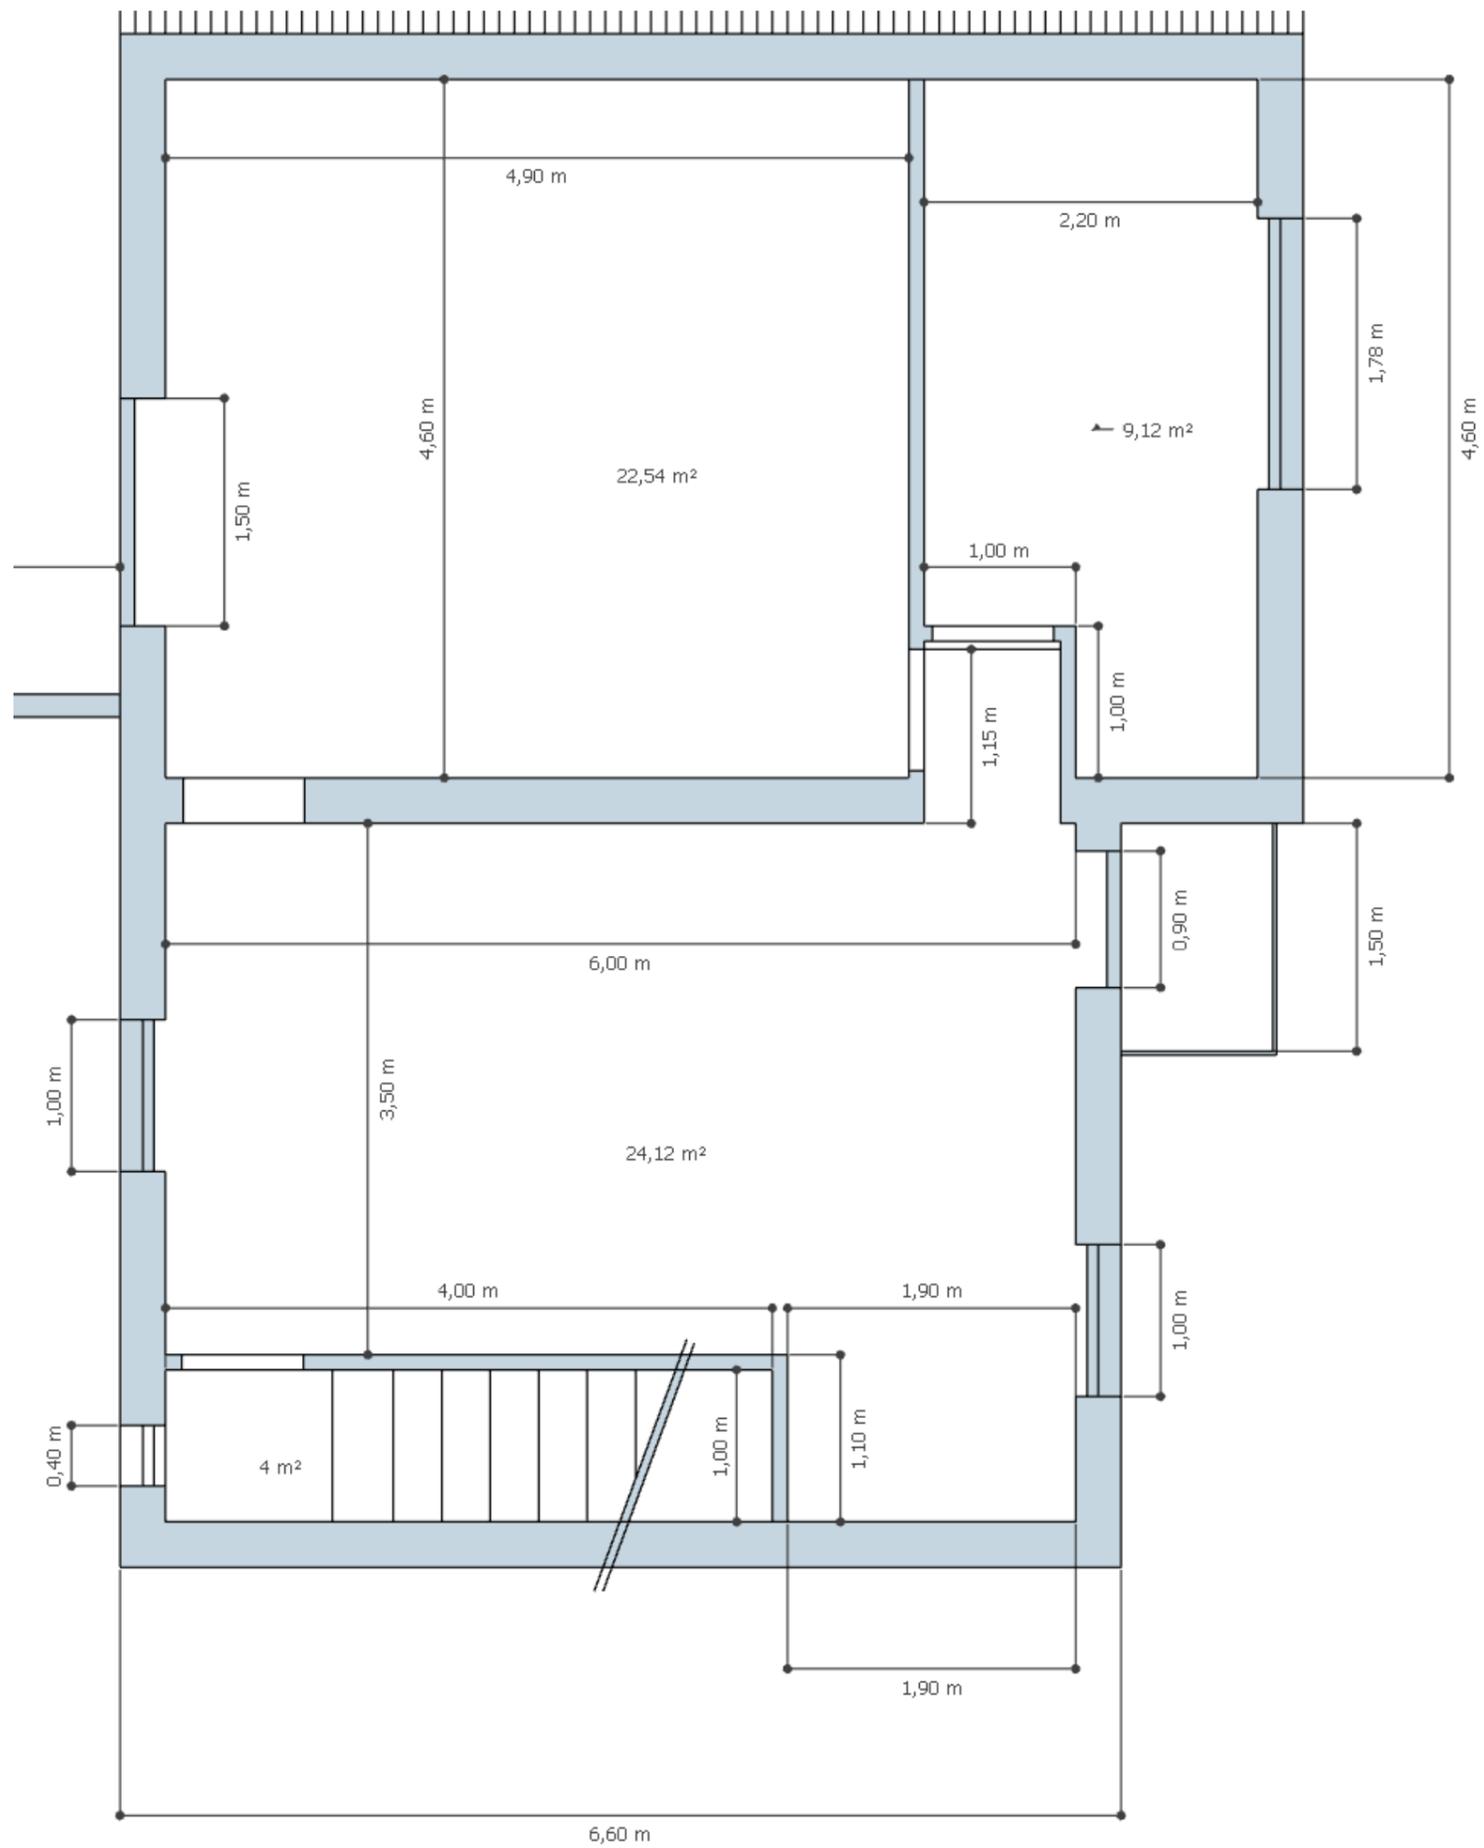

PRIMO PIANO

