


IMPIANTO A TUTTA ARIA



IMPIANTO AD ARIA PRIMARIA

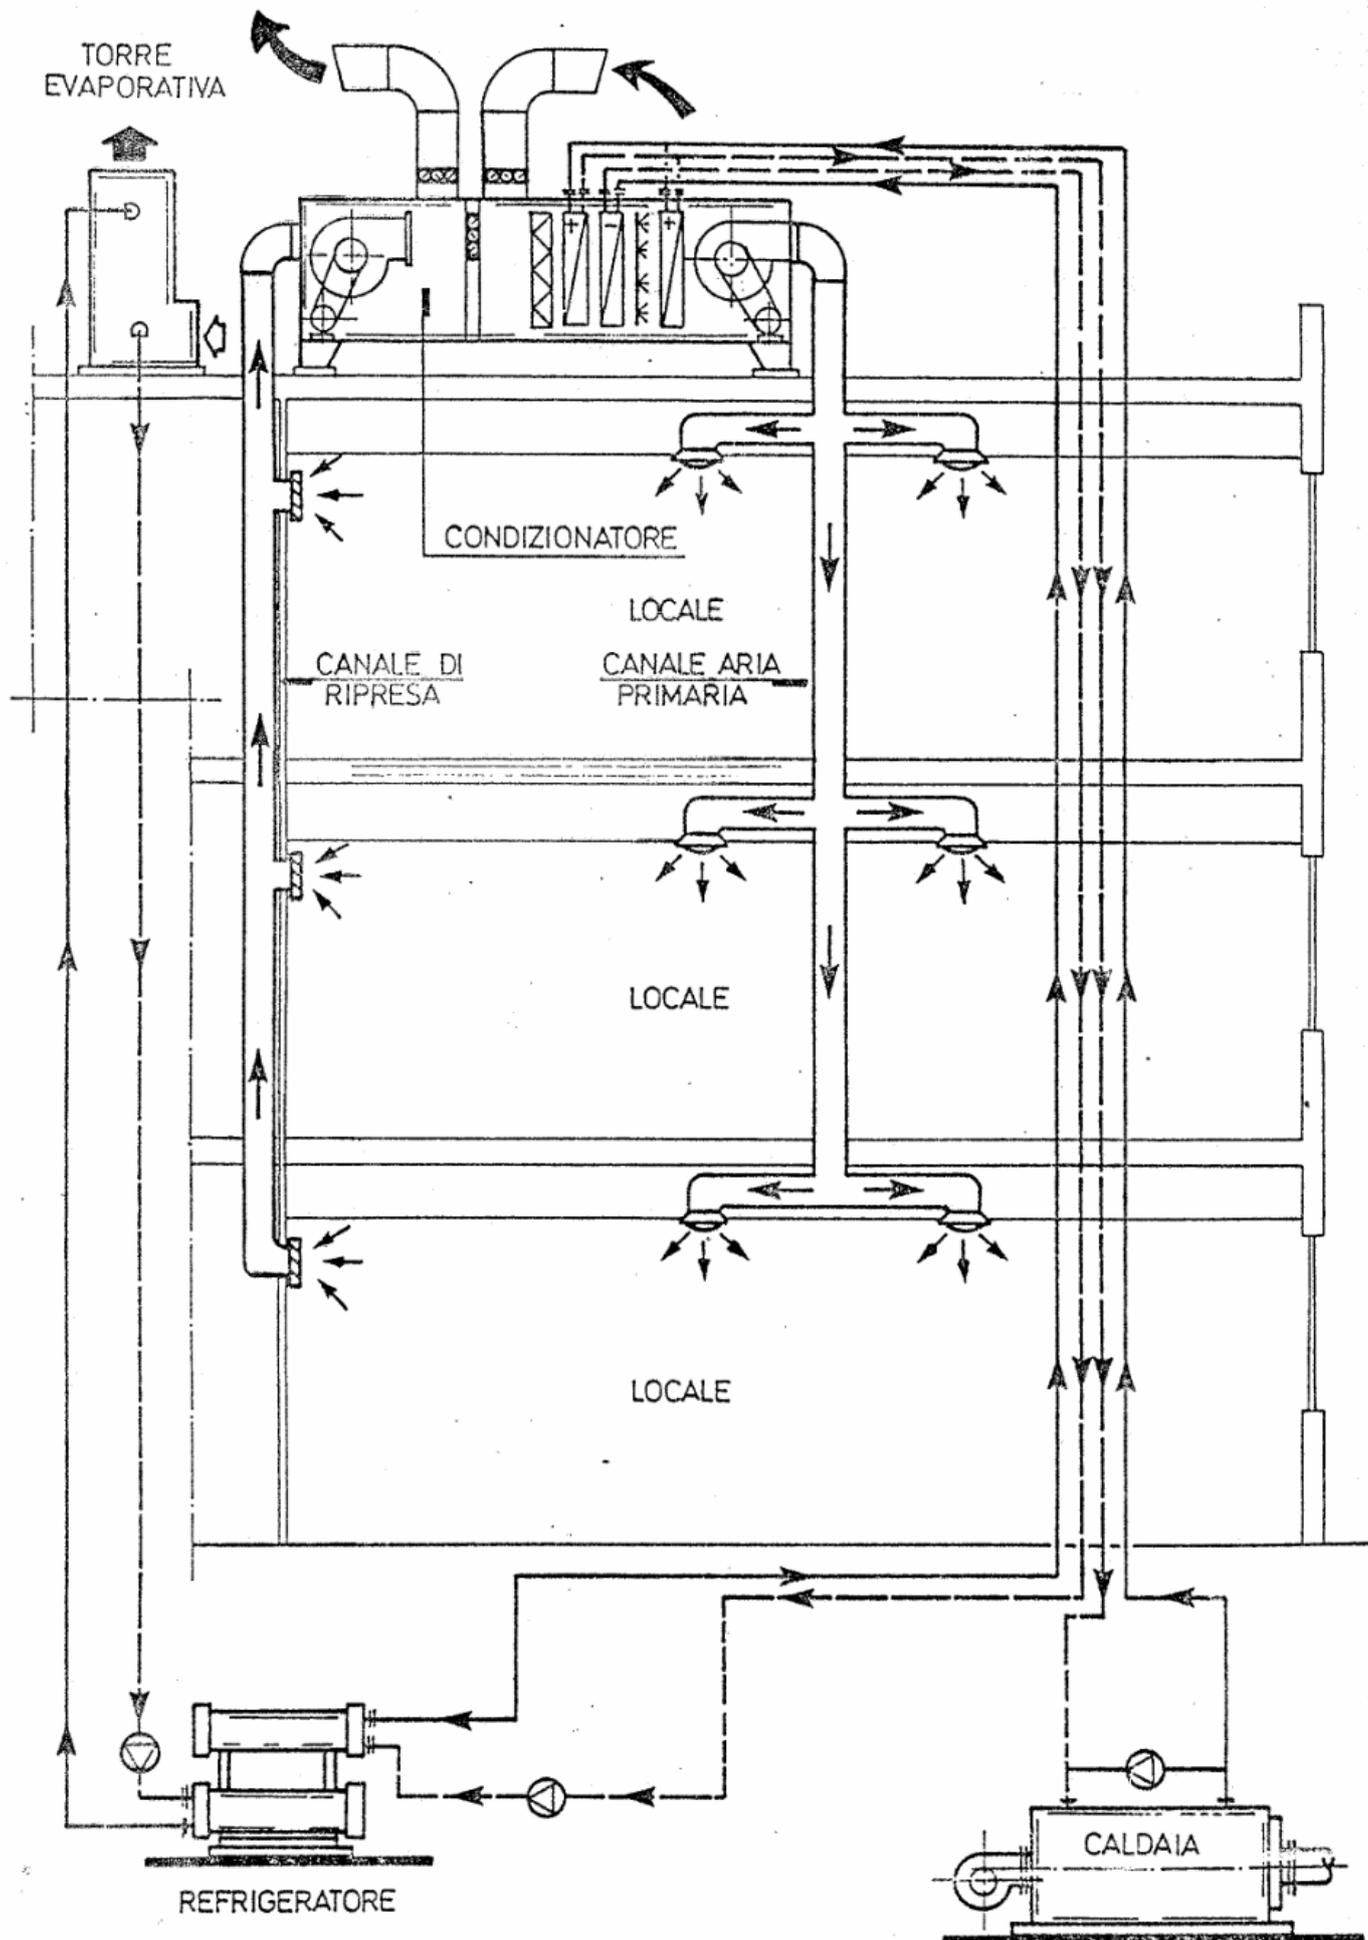